

Spazio riservato all'amministrazione

LINFÆ
3D VISUAL PROJECT

ZAFFUTO Erik
+39 340 832656
Phone +39 0165 960617
Via Charnley n. 204
11100 Aosta
email: linfae.zaffuto@gmail.com
www.linfae.it
facebook.com/linfaestudio
instagram: @linfaestudio

Oggetto
RICHIESTA DI PERMESSO DI COSTRUIRE
Ai sensi degli artt. 30 - comma 1, lett. A), 63 e 62/bis della L.R. 11/06/04/1998
COSTRUZIONE DI FABBRICATO MONOFAMILIARE
DA ADIBIRE AD ABITAZIONE PERMANENTE - PRINCIPALE
E AUTORIMESSA DI PERTINENZA

Regione
Regione autonoma Valle d'Aosta

Comune
Comune di AYMAVILLES LOC CHERIETTES

Elaborati
PROSPETTI

Committenti
PALUMBO Andrea-ENRIETTI BERTELOTTO Stefania


Responsabile progetto
ZAFFUTO Erik
C.F. ZFFRKE78H15A320G P.Iva 01060110077

Titolo e firma

TAVOLA n°	data	scala	variante
02	02/10/2024	1/50	

Si riserva la proprietà dei disegni e dei modelli depositati e si protegge in tutti i sensi espressamente autorizzati
- opere tutelate ai sensi di Legge -


PROSPETTO NORD

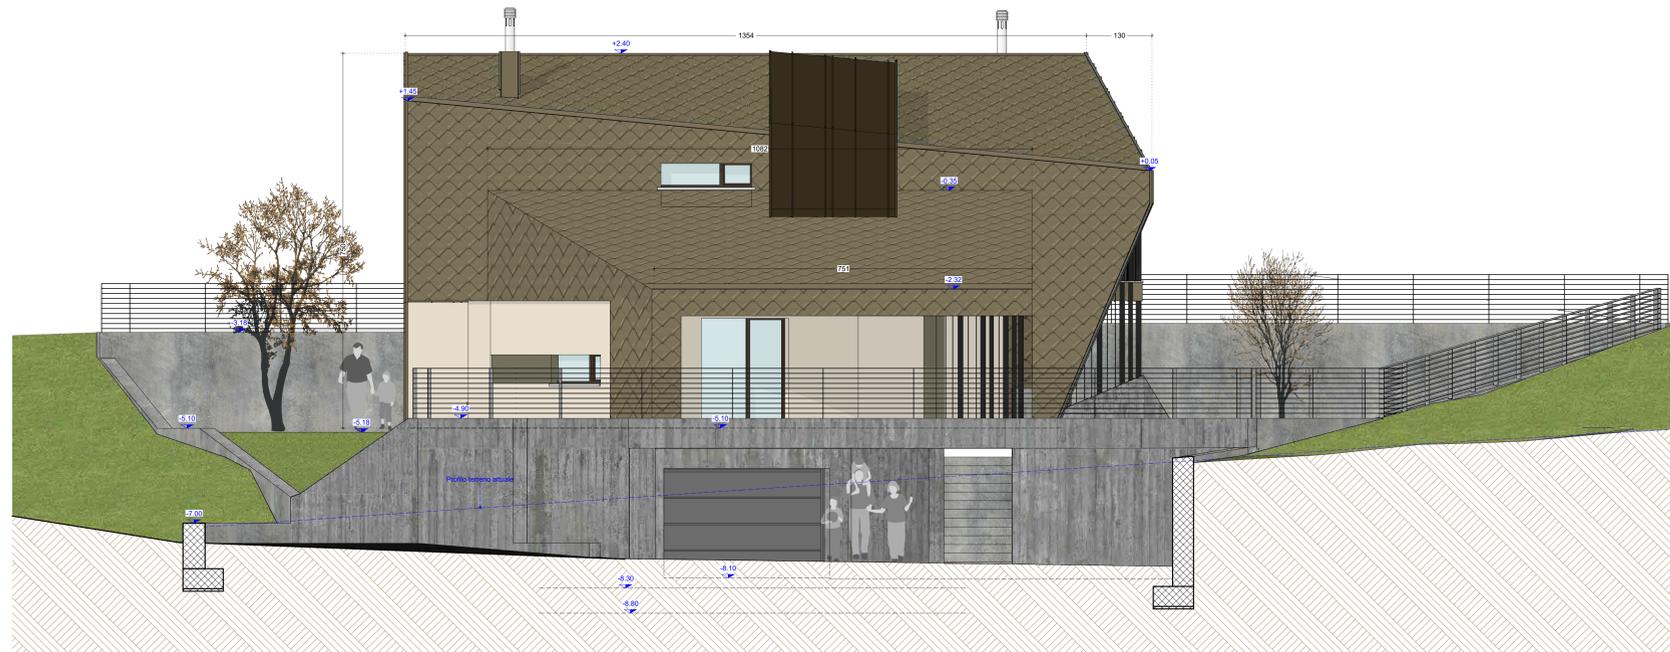

PROSPETTO OVEST



PROSPETTO EST

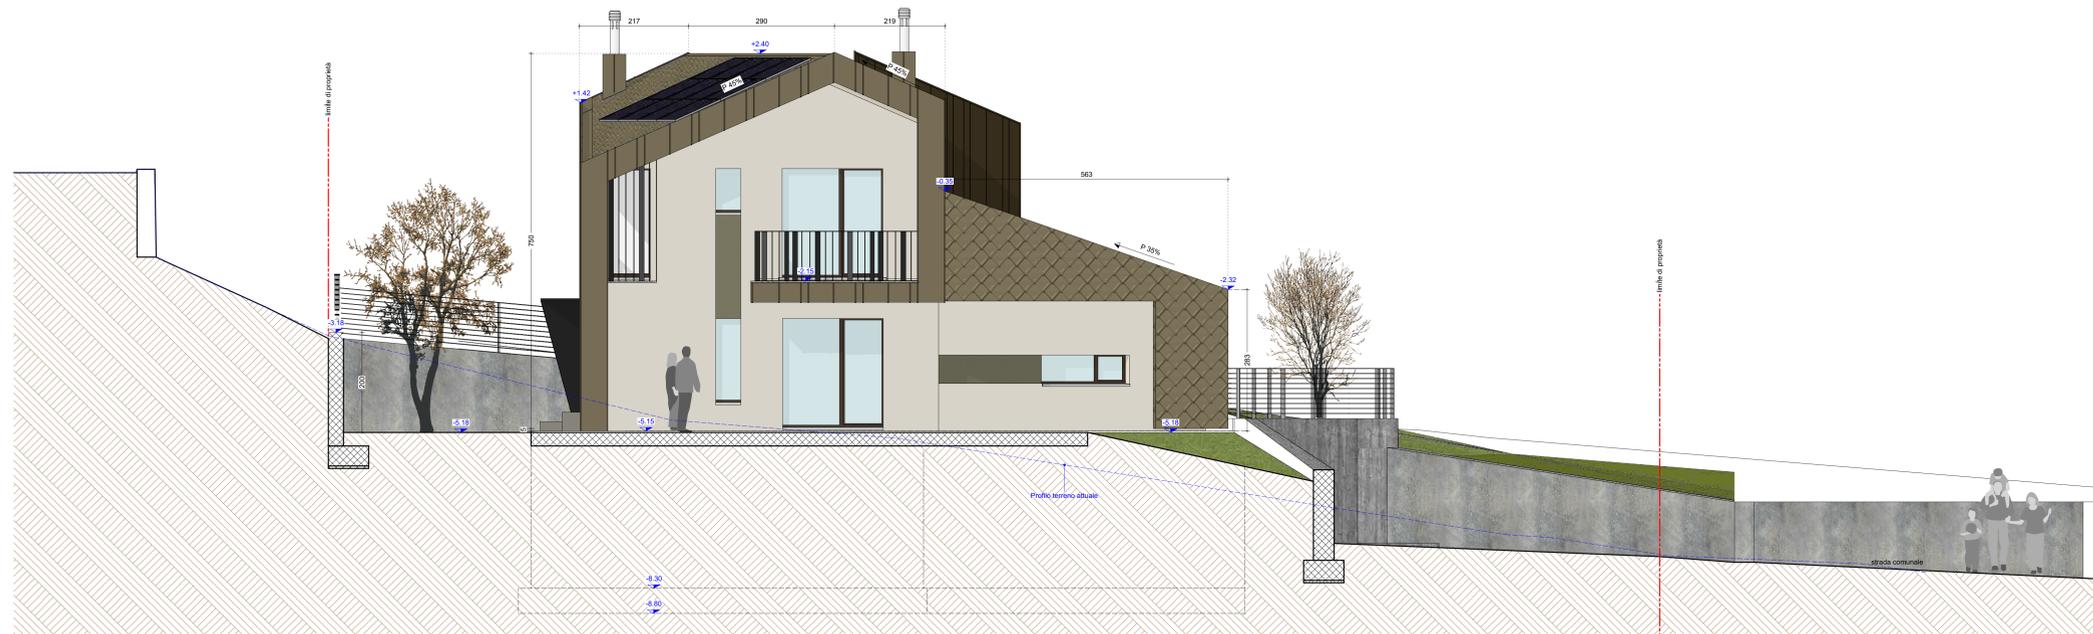

PROSPETTO SUD

